


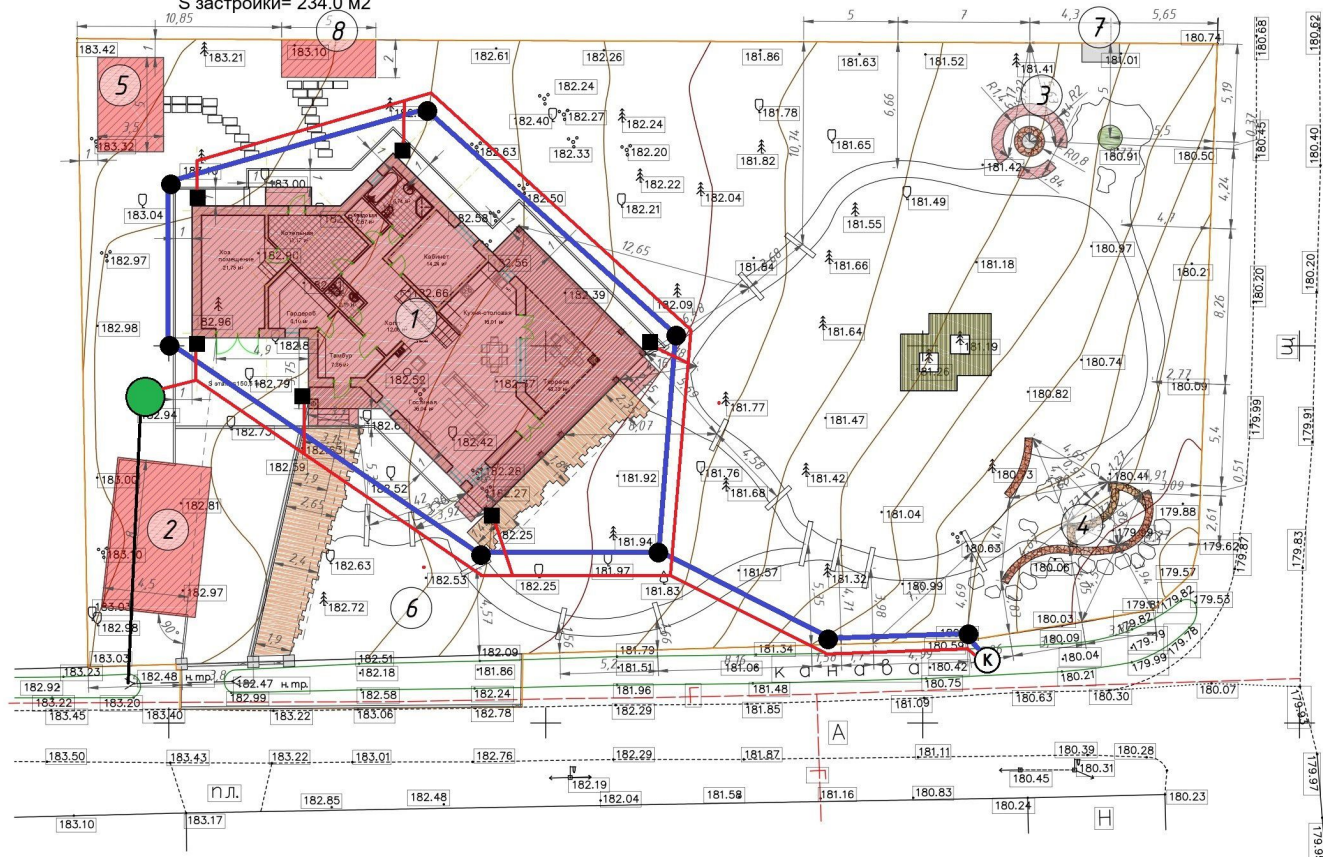

S застройки= 234.0 м2



ЭКСПЛИКАЦИЯ ЗДАНИЙ И СООРУЖЕНИЙ		
№ по генплану	Наименование	Количество
1	Жилой дом	1
2	Навес над парковкой	1
3	Костровище	1
4	Декоративный огород	1
5	Хоз. постройка	1
6	Зона ЛОС	1
7	Бак для полива	1
8	Хоз. площадка	1

Условные обозначения

- Граница проектирования
- Строющиеся здания и сооружения
- Осевые и вспомогательные линии

Условные обозначения:

- ель
- деревья мелколиственные
- кустарник
- газопровод

Соеласовано

ДОЛЖНОСТЬ	ФАМИЛИЯ	ПОДПИСЬ	ДАТА	СТАДИЯ	ЛИСТ	ЛИСТОВ
Рук. проекта	Счастливая О.В.				5	
Ланд. арх						
Ланд. арх	Рявущикин И.Л.					