

План дренажа
М 1:500

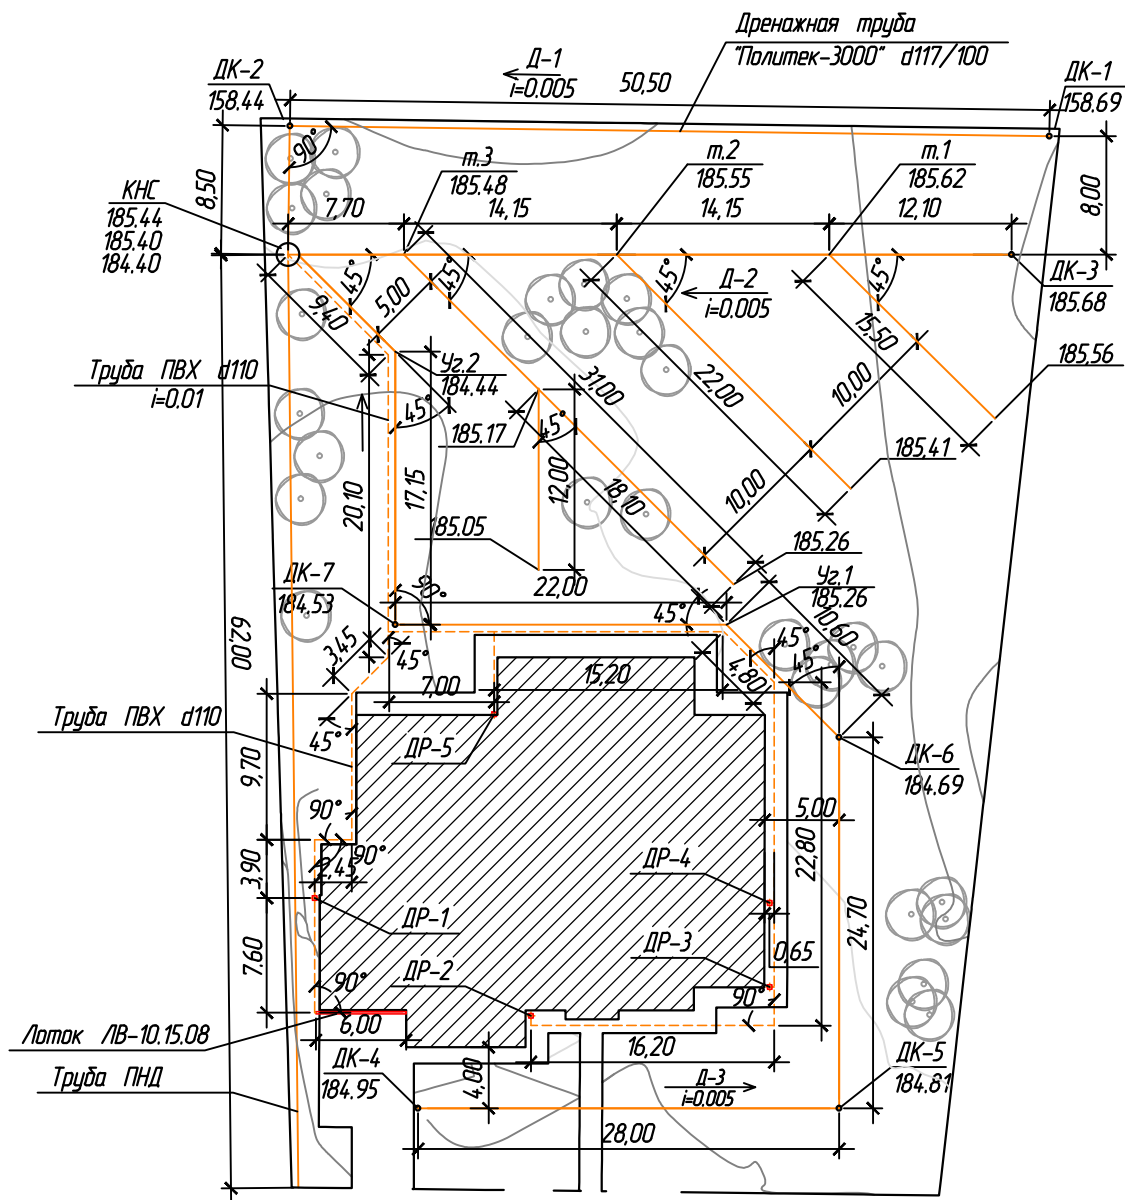


Таблица объемов работ
и спецификация материалов

№ п.п.	Наименование	Ед. изм.	Количество
Дренаж			
1	Разработка грунта	м ³	223
2	Укладка трубы "Политек-3000" 117/100	м	288
3	Щебень гранитный кр. фр. 10-20 мм	м ³	34,61
4	Песок среднезернистый	м ³	140
5	Плодородный грунт	м ³	50
6	Геотекстиль Тураг SF27	м ²	450
7	Смотровые колодцы d 315	шт.	7
8	Тройник "Политек" 100/100 - 45°	шт.	3
9	Отвод "Политек" 100 - 45°	шт.	2
10	Манжета резиновая под трубу 117/100	шт.	11
Ливневая канализация			
11	Труба канализационная ПВХ d110	м	129
12	Дождеприемник PolyMax Basic 300x300 "STANDARTPARK"	шт.	5
13	Решетка (чугун) Basic (снежинка) "STANDARTPARK"	шт.	5
14	Корзина для сбора мусора "STANDARTPARK"	шт.	5
15	Перегородка-сифон "STANDARTPARK"	шт.	10
16	Лоток PolyMax ЛВ-10.15.08 ПП "STANDARTPARK"	шт.	6
17	Решетка Basic DN100 (чугун) "STANDARTPARK"	шт.	6
18	Отвод ПВХ 110 - 90°	шт.	5
19	Отвод ПВХ 110 - 45°	шт.	6
20	Тройник ПВХ 110 - 90°	шт.	5
21	Бетон В15	м ³	0,7

1. Размеры даны в м.

Изм.	Кол. уч.	Лист	№ док.	Подп.	Дата			
						Жилой дом, участок #21, Московская область, деревня Бурцево, к/п Променад		
ГИП		Баширов				Стадия	Лист	Листов
Разработал		Шилов					2	
План дренажа М 1:500								

Копировал

Формат А3

ДР - номер дождеприемника 185.70 - отметка лотка дрена
 ДК - номер колодца 145.11 - отметка лотка дрена
 Д-1 - маркировка дренажной ветки 0.005 - уклон

Согласовано

Взам. инв. №

Подпись и дата

Инв. № подл.