
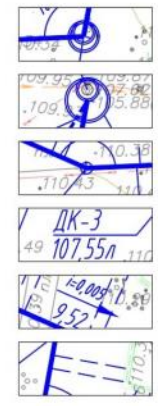


СОГЛАСОВАНО

Взамен инв. №

Подпись и дата

Инв. № подл.

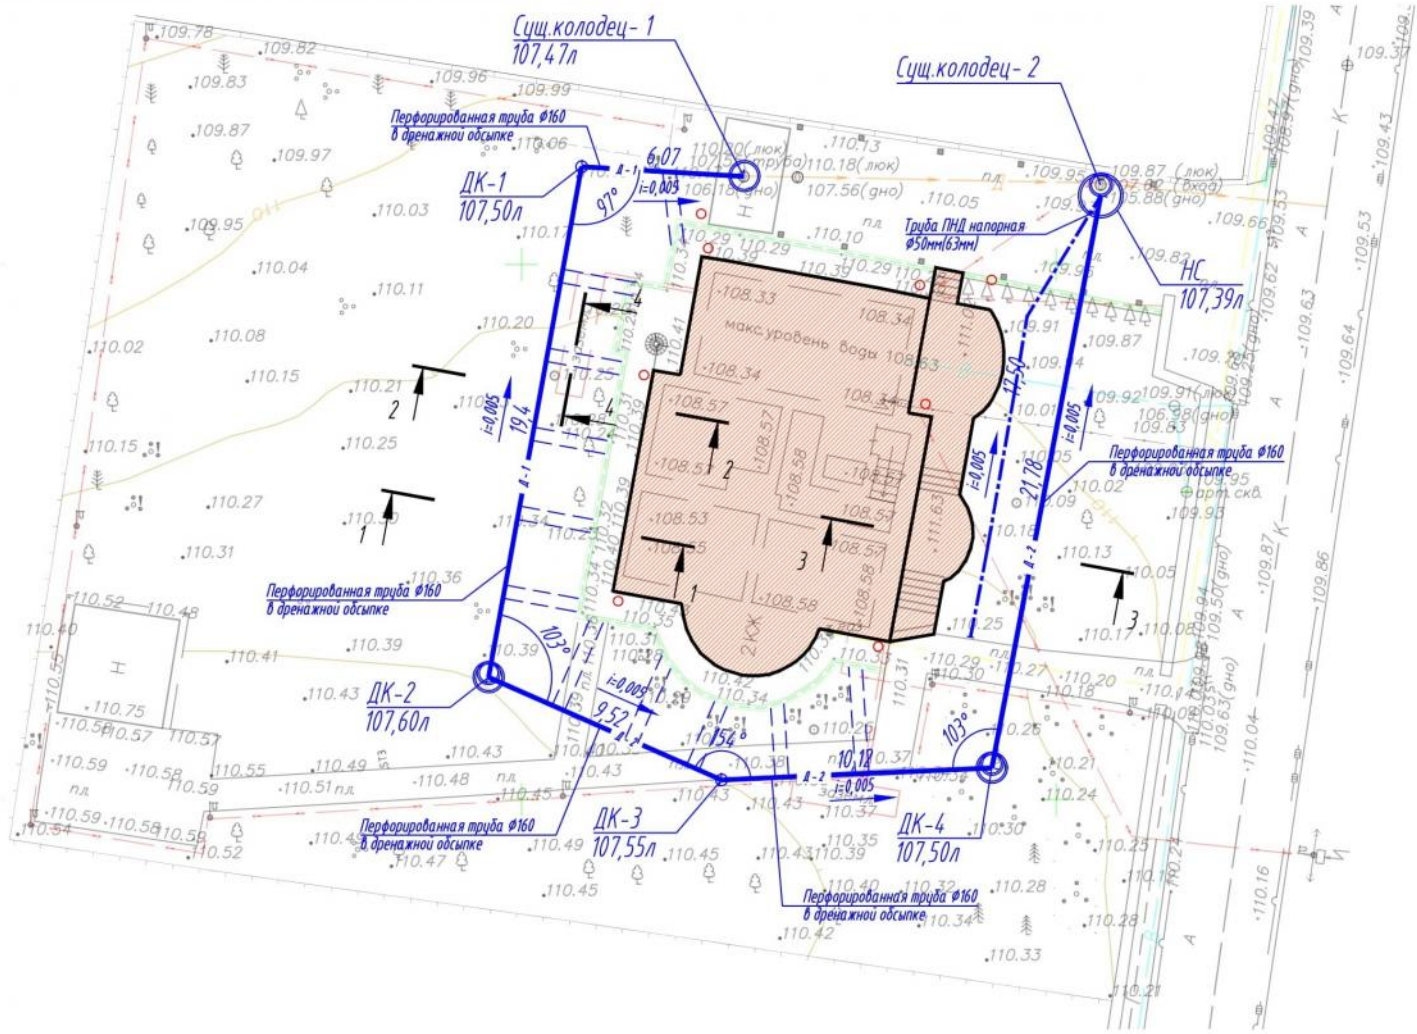

- Колодец смотровой, Ж/Б, D=1000мм
- Дренажная насосная станция, Ж/Б, D=1500мм
- Колодец смотровой, Пластиковый, D=425мм
- Номер колодца и отметка лотка трубы
- Длина и направление уклона участка дрены
- Штора фильтрующая песчаная

1. Расстояния участков дрен даны в м
2. Каждый дренажный смотровой колодец выполняется с отстойной частью не менее 30см
3. Верхняя отметка лотка дрены находится в колодце ДК-2.
4. Дренажная сеть разделена на два участка.
 - Дрена Д-1: от ДК-2 до Сущ.кол-1
 - Дрена Д-2: от ДК-2 до НС
4. Сброс воды из НС (насосной станции) осуществляется насосами в общепоселковую хоз-быт. канализацию
5. Типовая конструкция дренажа см. на листе 6
6. Схемы устройства колодцев см. на листе 7

						-ГР			
						Индивидуальный жилой дом по адресу: Московская область, Одинцовский район, сельское поселение Успенское, ДПК "Загорье", участок №142			
Изм.	Колуч.	Лист	И док.	Подпись	Дата	Дренажная система подземной части жилого дома	Стация	Лист	Листов
Разработал	Мустафин Р.С.				08.17		РД	3	
						Генеральный план дренажа М1:200			