


СХЕМА ДРЕНАЖА УЧАСТКА И ЛИВНЕВОЙ КАНАЛИЗАЦИИ

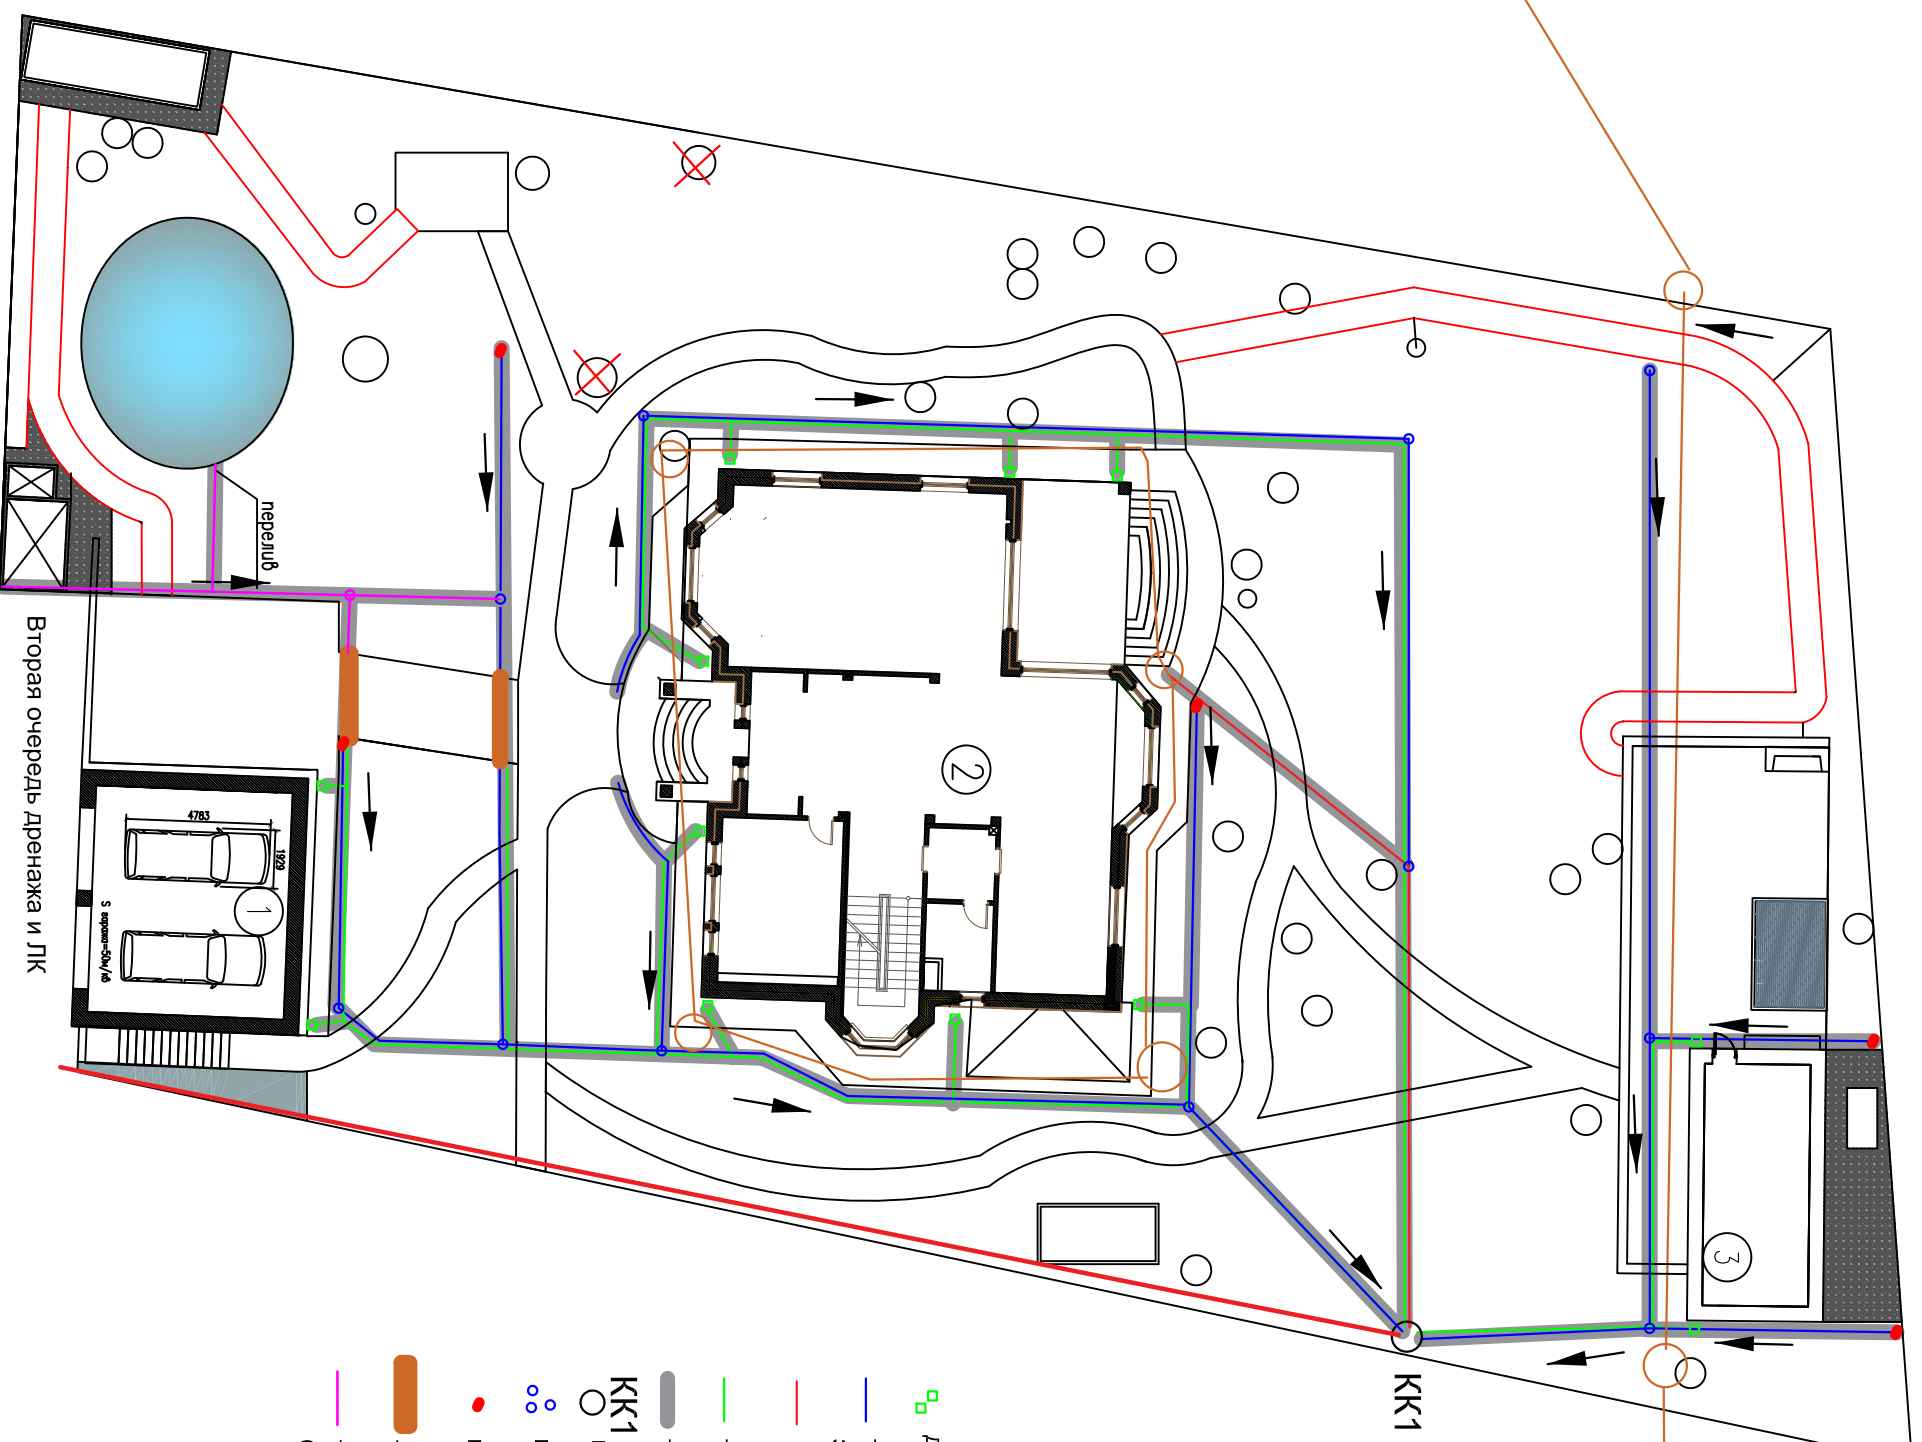

- дождеприемник кубический 300*300*300 - 10 шт
- трасса по дренажу стандартного заложения - 196,5 пог.м.
- трасса по дренажу глубинного заложения - 25 пог.м.
- трасса по ливневой канализации- 162 пог.м.
- траншеи 236,5
- колодец коллекторный 5 колец
- колодец инспекционный диам 315 - 11 шт
- инспекционный промывочный выпуск - 5 шт
- лоток ливневой канализации - 5,6 пог.м.
- трассы дренажа - вторая очередь/ Сейчас не делаем, в смету не включены

